


EL PRESENTE DOCUMENTO ES COPIA DE SU ORIGINAL DEL QUE ES AUTOR LA ARQUITECTA MARIA R. MULET MESTRE, SU UTILIZACIÓN TOTAL O PARCIAL, ASÍ COMO CUALQUIER REPRODUCCIÓN O CESIÓN A TERCEROS, REQUERIRÁ LA PREVIA AUTORIZACIÓN EXPRESA DE SU AUTOR, QUEDANDO EN TODO CASO PROHIBIDA CUALQUIER MODIFICACIÓN UNILATERAL DEL MISMO

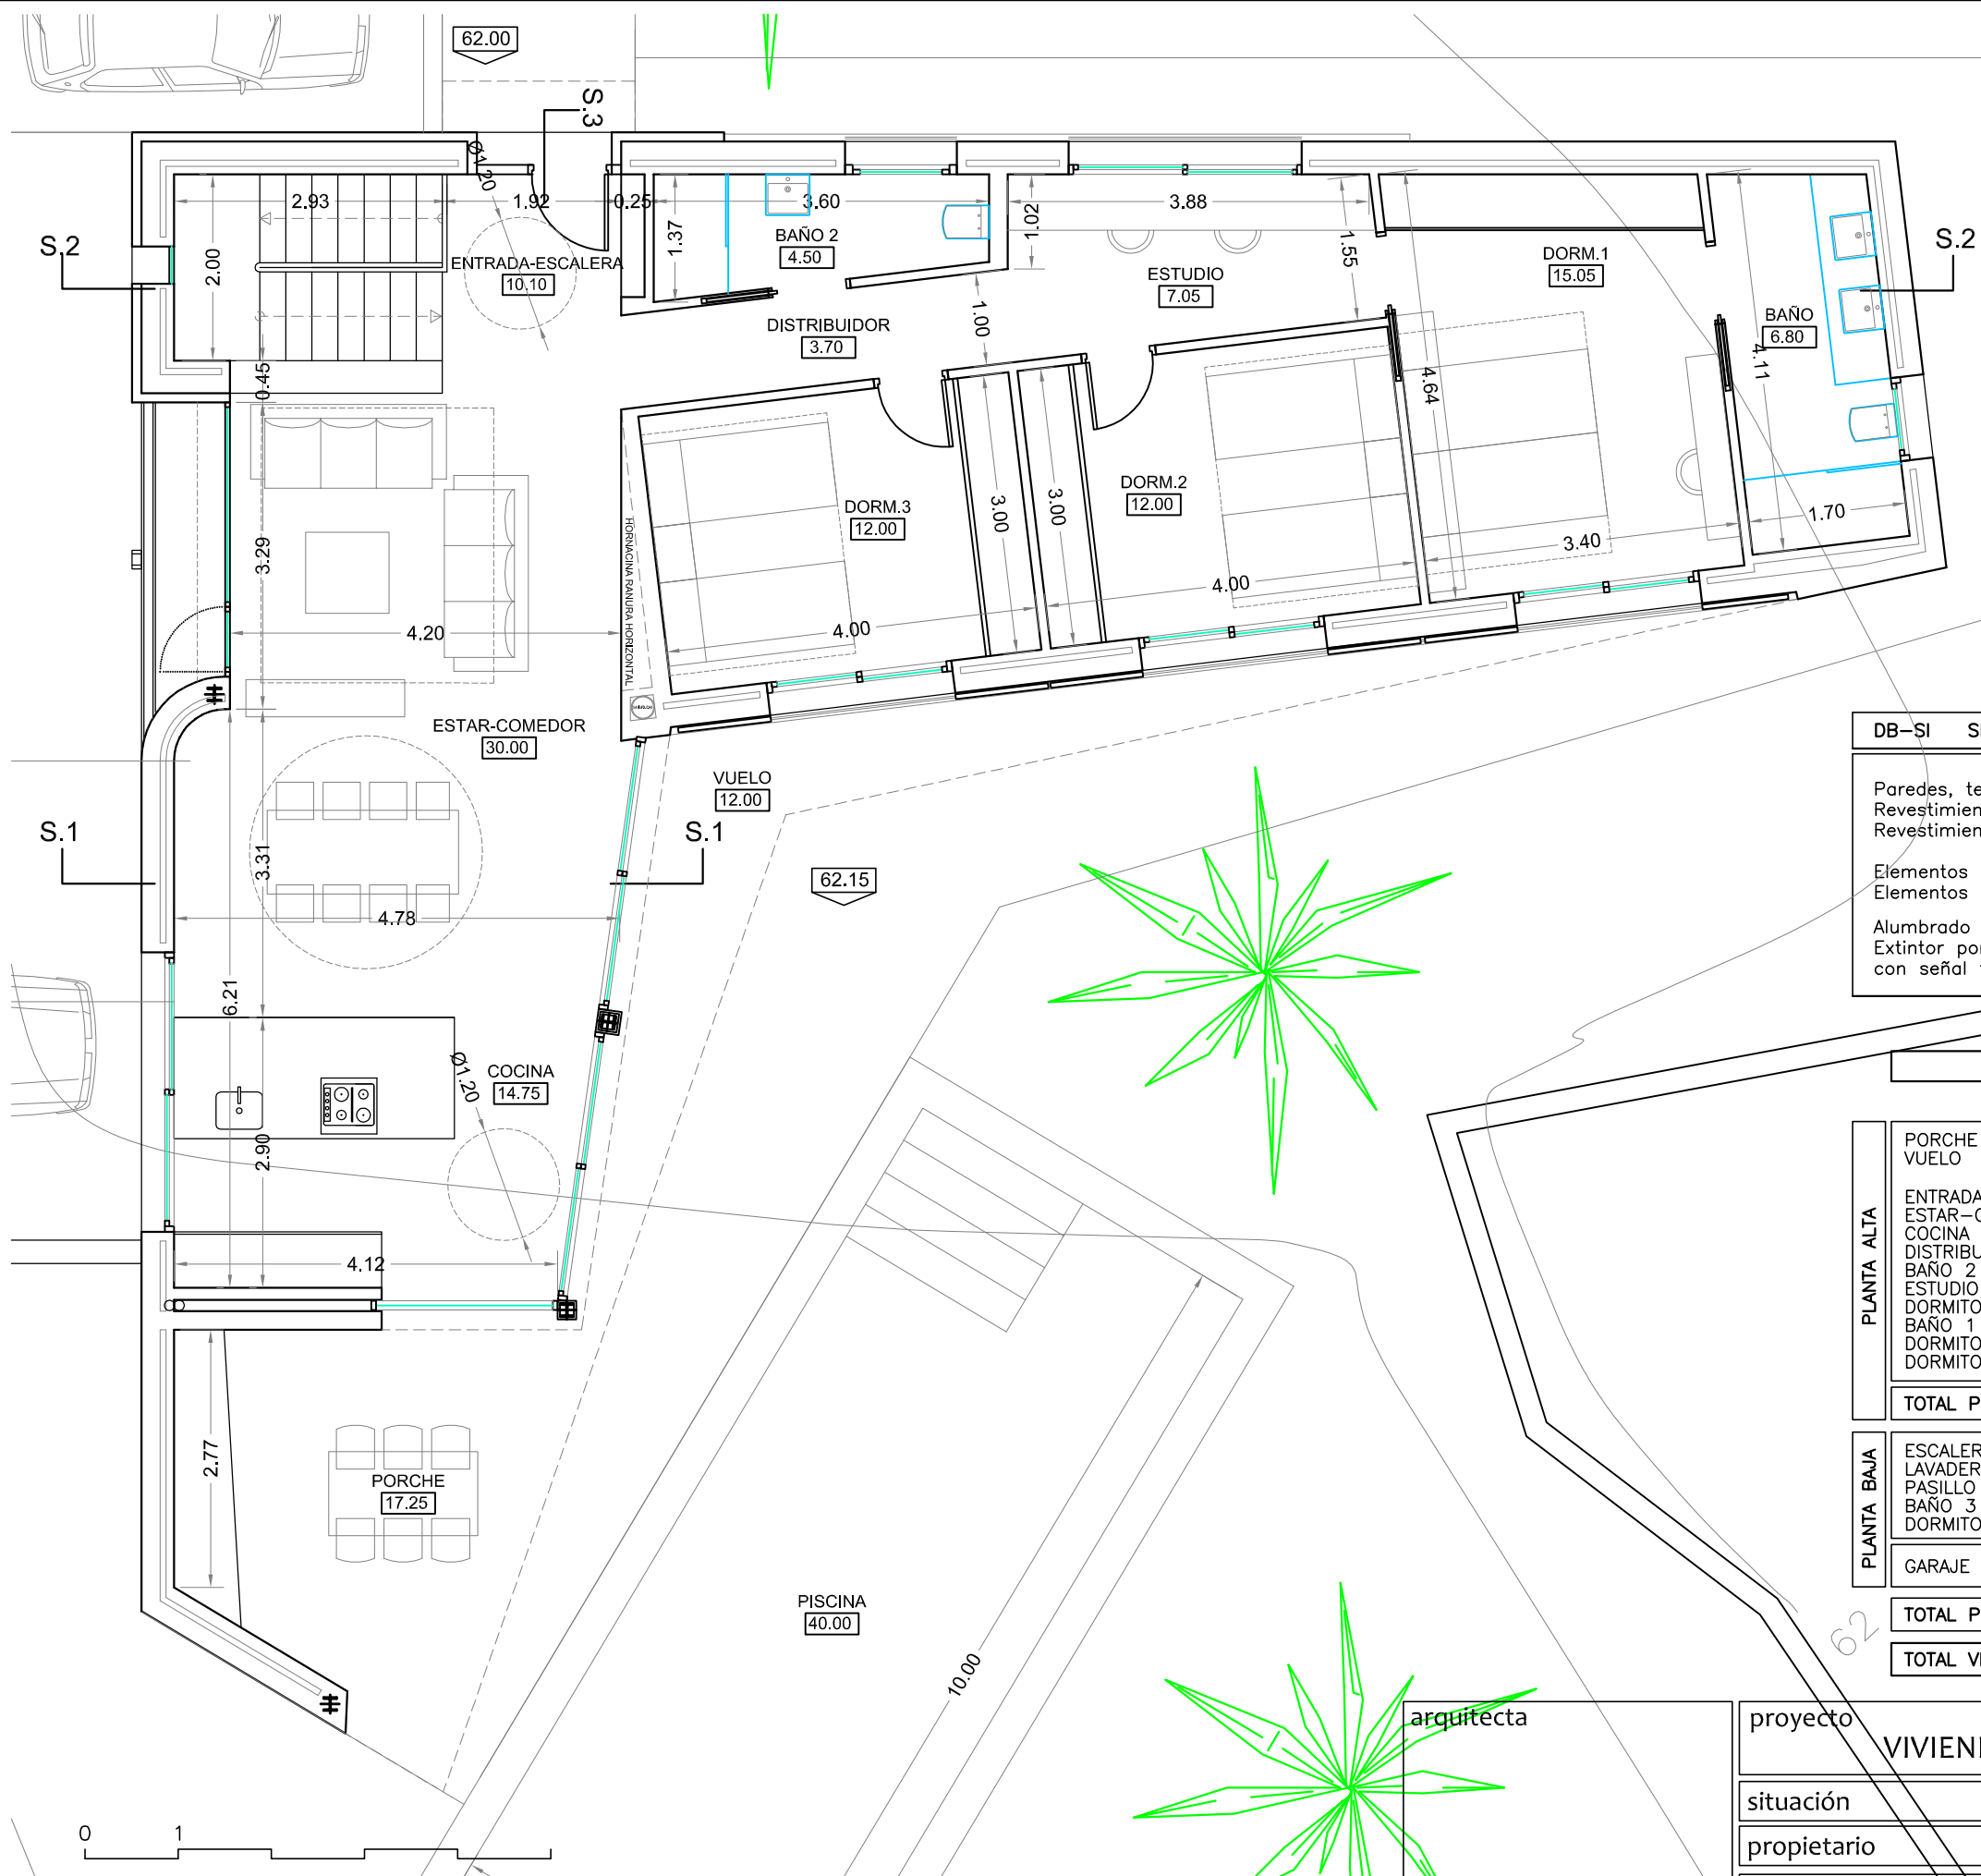

DB-SI SEGURIDAD EN CASO DE INCENDIO	
Paredes, techos y puertas del aparcamiento	EI 120
Revestimientos de paredes y techos/suelos en vivienda	C-s2,d0/ErL
Revestimientos de paredes y techos/suelos en garaje	A2-s1,d0/A2R-s1
Elementos estructurales en vivienda	REI30
Elementos estructurales en aparcamiento	REI120
Alumbrado de señalización.	☑
Extintor portátil de eficacia 21A ó 113B con señal fotoluminiscente	☑

TABLA DE SUPERFICIES				
	ÚTIL	CONSTRUIDA	COMP. EDIF.	
PLANTA ALTA	PORCHE	17.25 m2	17.25 m2	17.25 m2
	VUELO	12.00 m2	12.00 m2	12.00 m2
	ENTRADA-ESCALERA	10.10 m2		
	ESTAR-COMEDOR	30.00 m2		
	COCINA	14.75 m2		
	DISTRIBUIDOR	3.70 m2		
	BAÑO 2	4.50 m2		
	ESTUDIO	7.05 m2	140.00 m2	140.00 m2
	DORMITORIO 1	15.05 m2		
	BAÑO 1	6.80 m2		
DORMITORIO 2	12.00 m2			
DORMITORIO 3	12.00 m2			
TOTAL PLANTA ALTA	145.20 m2	169.25 m2	169.25 m2	
PLANTA BAJA	ESCALERA	8.30 m2		
	LAVADERO	13.75 m2		
	PASILLO	4.00 m2	47.50 m2	47.50 m2
	BAÑO 3	4.90 m2		
	DORMITORIO 4	14.40 m2		
GARAJE	27.85 m2	33.10 m2	8.10 m2	
TOTAL PLANTA BAJA	73.20 m2	80.60 m2	55.60 m2	
TOTAL VIVIENDA	218.40 m2	249.85 m2	224.85 m2	

arquitecta
MARIA MULET MESTRE
 616318757 muletmestremaria@gmail.com

proyecto	VIVIENDA UNIFAMILIAR AISLADA Y PISCINA	A17M186
situación	UR GRANSOL, 20H 03710 CALPE	05.07.2017
propietario	INMOCELENIA PROPERTIES, S.L.	A3
DISTRIBUCIÓN, COTAS, SUPERFICIES, DB-SI Y DC-09 PLANTA ALTA		02b
		1/75