


EL PRESENTE DOCUMENTO ES COPIA DE SU ORIGINAL DEL QUE ES AUTOR LA ARQUITECTA MARIA R. MULET MESTRE, SU UTILIZACIÓN TOTAL O PARCIAL, ASÍ COMO CUALQUIER REPRODUCCIÓN O CESIÓN A TERCEROS, REQUERIRÁ LA PREVIA AUTORIZACIÓN EXPRESA DE SU AUTOR, QUEDANDO EN TODO CASO PROHIBIDA CUALQUIER MODIFICACIÓN UNILATERAL DEL MISMO

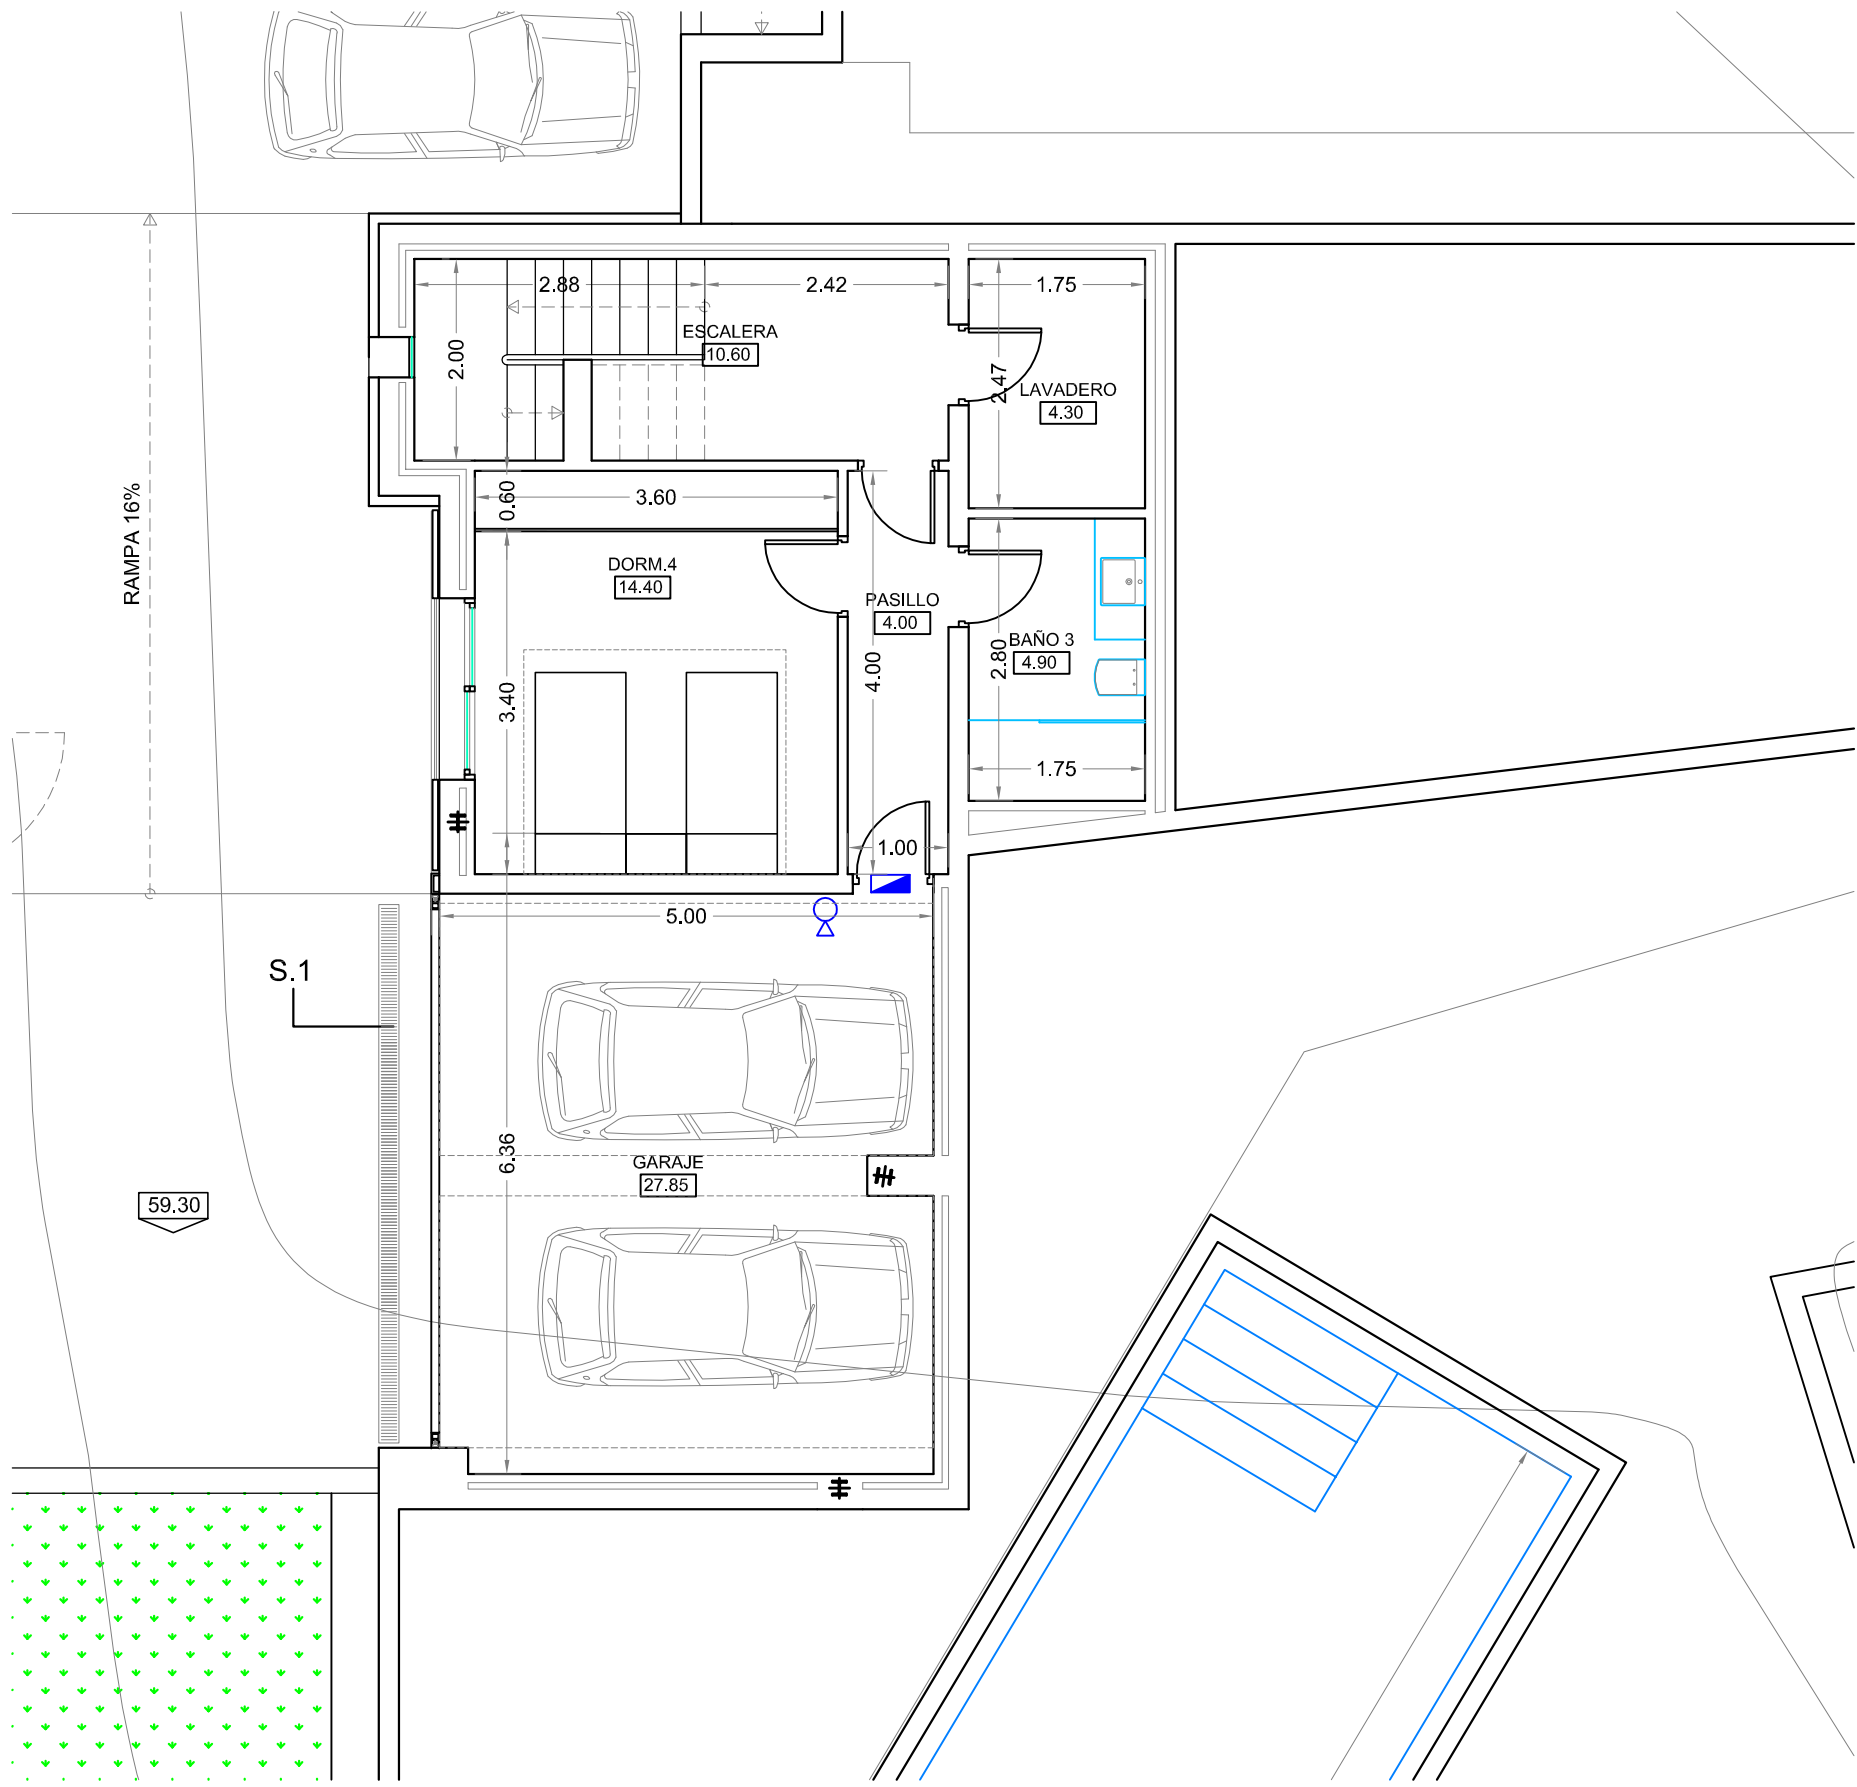

DB-SI SEGURIDAD EN CASO DE INCENDIO	
Paredes, techos y puertas del aparcamiento	EI 120
Revestimientos de paredes y techos/suelos en vivienda	C-s2,d0 / E _R
Revestimientos de paredes y techos/suelos en garaje	A2-s1,d0/A2 _R -s1
Elementos estructurales en vivienda	REI30
Elementos estructurales en aparcamiento	REI120
Alumbrado de señalización.	☑
Extintor portátil de eficacia 21A ó 113B con señal fotoluminiscente	☉

TABLA DE SUPERFICIES				
	ÚTIL	CONSTRUÍDA	COMP. EDIF.	
PLANTA ALTA	PORCHE	17.25 m ²	17.25 m ²	17.25 m ²
	VUELO	12.00 m ²	12.00 m ²	12.00 m ²
	ENTRADA-ESCALERA	10.10 m ²		
	ESTAR-COMEDOR	30.00 m ²		
	COCINA	14.75 m ²		
	DISTRIBUIDOR	3.70 m ²		
	BAÑO 2	4.50 m ²		
	ESTUDIO	7.05 m ²	140.00 m ²	140.00 m ²
	DORMITORIO 1	15.05 m ²		
	BAÑO 1	6.80 m ²		
DORMITORIO 2	12.00 m ²			
DORMITORIO 3	12.00 m ²			
TOTAL PLANTA ALTA	145.20 m²	169.25 m²	169.25 m²	
PLANTA BAJA	ESCALERA	8.30 m ²		
	LAVADERO	13.75 m ²		
	PASILLO	4.00 m ²	47.50 m ²	47.50 m ²
	BAÑO 3	4.90 m ²		
	DORMITORIO 4	14.40 m ²		
GARAJE	27.85 m ²	33.10 m ²	8.10 m ²	
TOTAL PLANTA BAJA	73.20 m²	80.60 m²	55.60 m²	
TOTAL VIVIENDA	218.40 m²	249.85 m²	224.85 m²	

arquitecta

MARIA MULET MESTRE
616318757 muletmestremaria@gmail.com

proyecto **VIVIENDA UNIFAMILIAR AISLADA Y PISCINA**
situación UR GRANSOL, 20H 03710 CALPE
propietario INMOCELENIA PROPERTIES, S.L.
DISTRIBUCIÓN, COTAS, SUPERFICIES, DB-SI Y DC-09
PLANTA BAJA

A17M186
05.07.2017
A3
02a
1/75